


LEGENDA

- N. 114+3 POSTEGGIO BASE 5x2
- N. 129 POSTEGGIO NEGOZIO 5x1,5
- N. 93 POSTEGGIO MEDIO 3x2
- N. 31 POSTEGGIO MEDIO NEGOZIO 3x1,5
- N. 6 POSTEGGIO NEGOZIO 5x1,5 (provvisori)
- N. 15 POSTEGGIO MINI NEGOZIO 5x0,7
- N. 5 POSTEGGIO CON AUTOMEZZO 5x4
- DIVIETO DI TRANSITO
- PARCHEGGIO DISABILI
- PASSO CARRABILE
- DEHOR ANNUALE
- DEHOR STAGIONALE
- INGRESSO PEDONALE
- IDRANTE STRADALE SOTTOSUOLO
- IDRANTE SOPRASSUOLO
- IDRANTE UN45
- ACCESSIBILITÀ MEZZI DI SOCCORSO
L ≥ 3,00m H ≥ 4m R = 13m p ≥ 10%

FESTA DEL BORGO 22.9.24

ASSOCIAZIONE
COMMERCianti
BALON

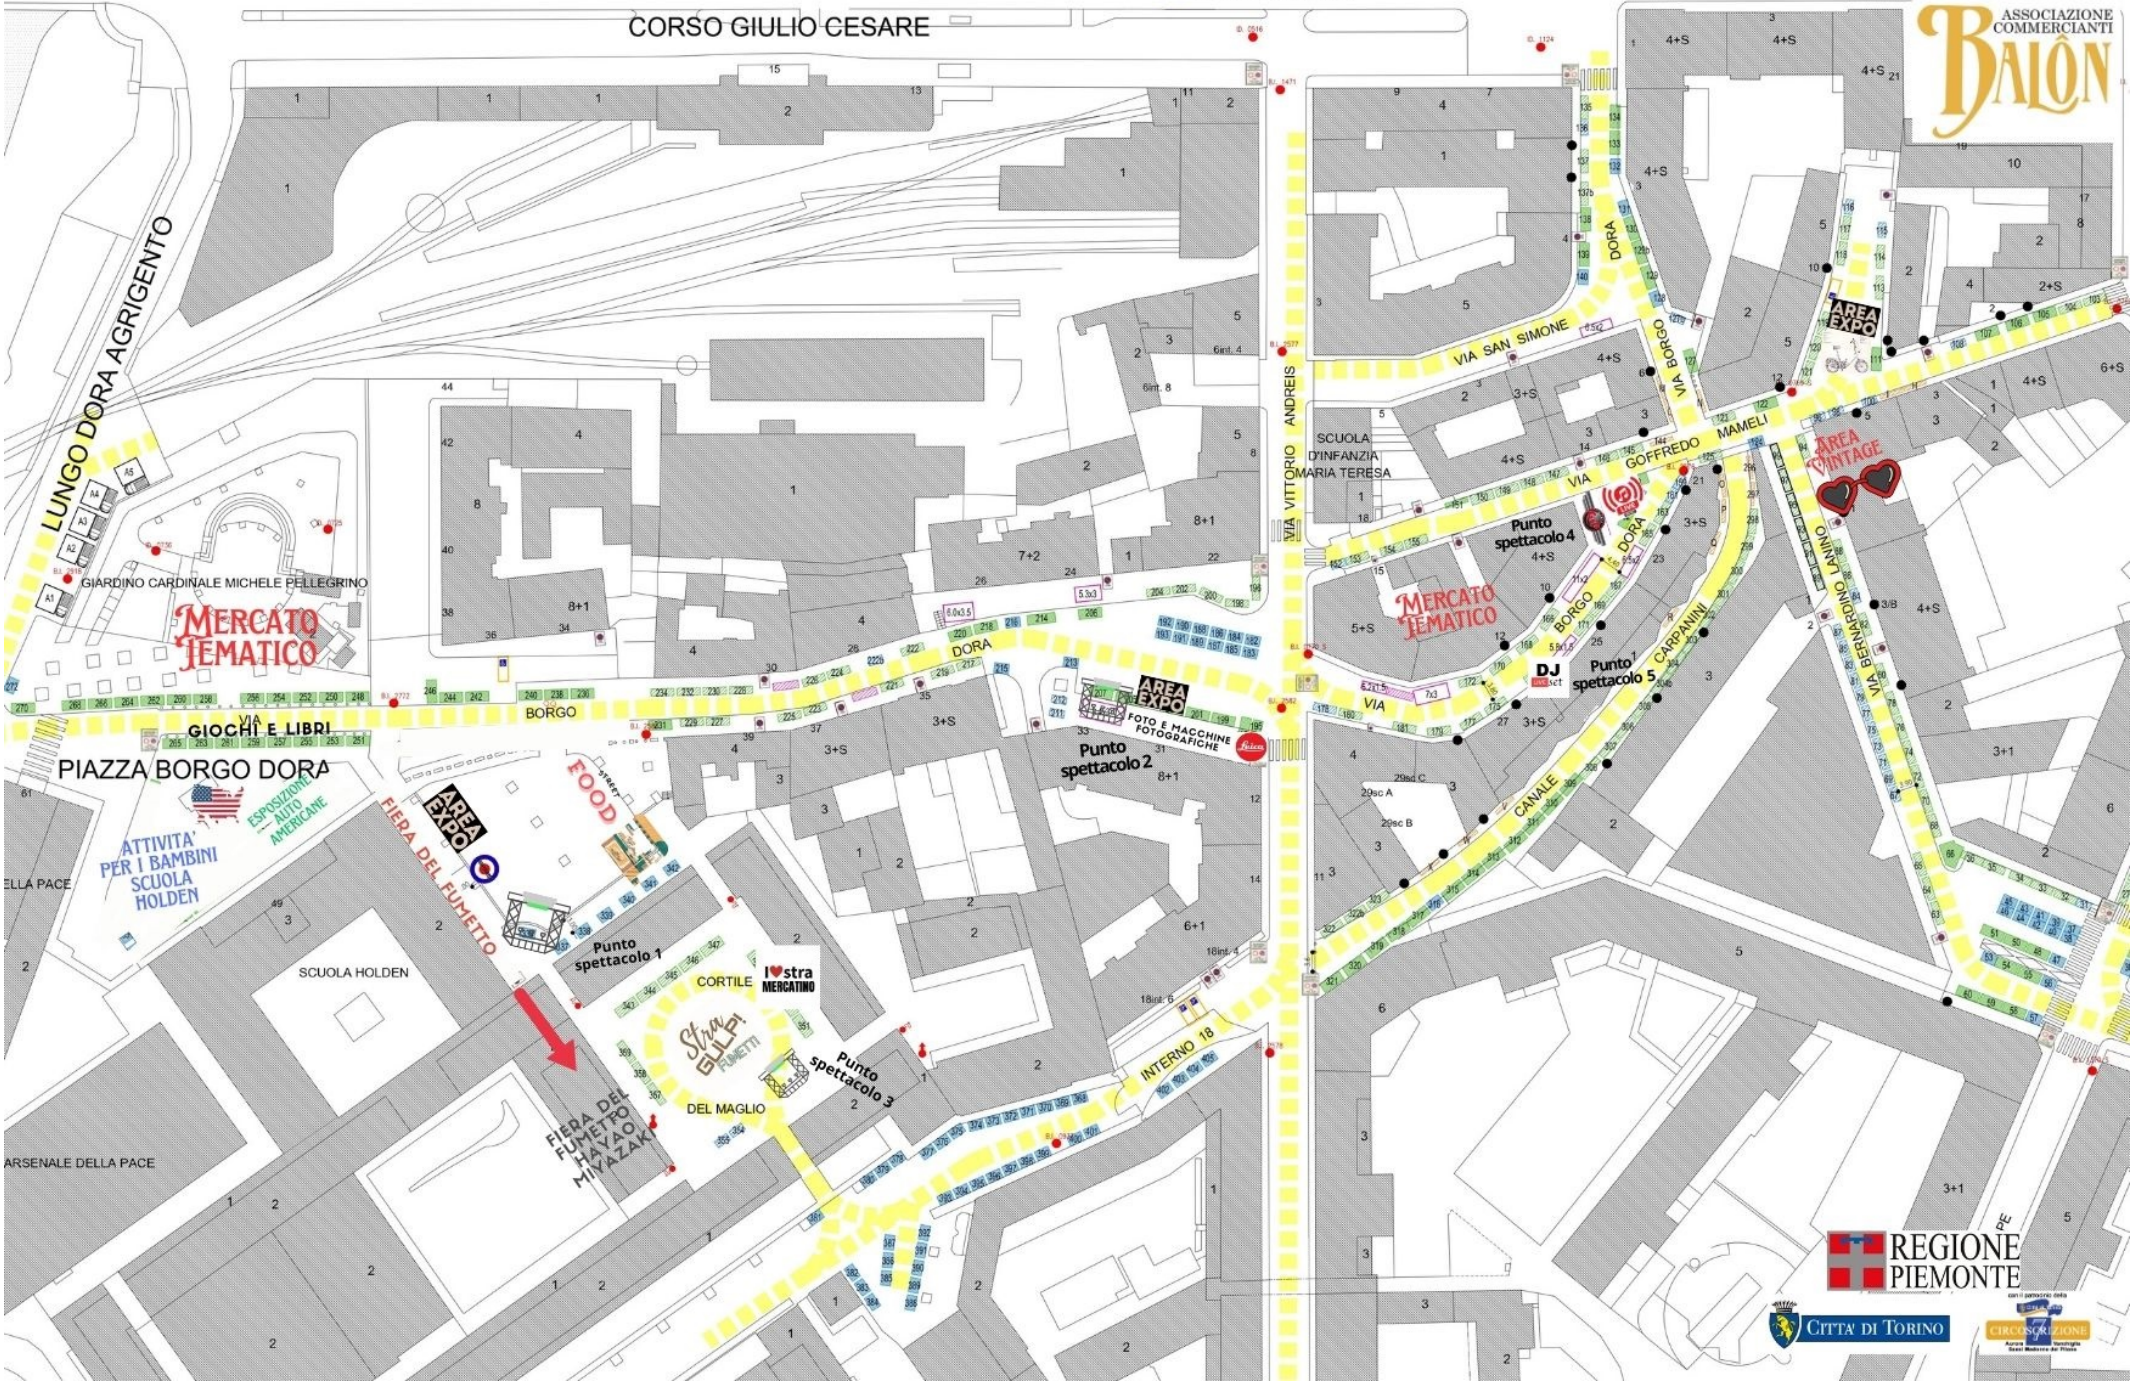

**REGIONE
PIEMONTE**

CITTA' DI TORINO

**CIRCOLO REGIONALE
MILANO**